


Achtung derzeit
vorhandene Wasser-
und Abwasserleitung
sind ausgeblendet

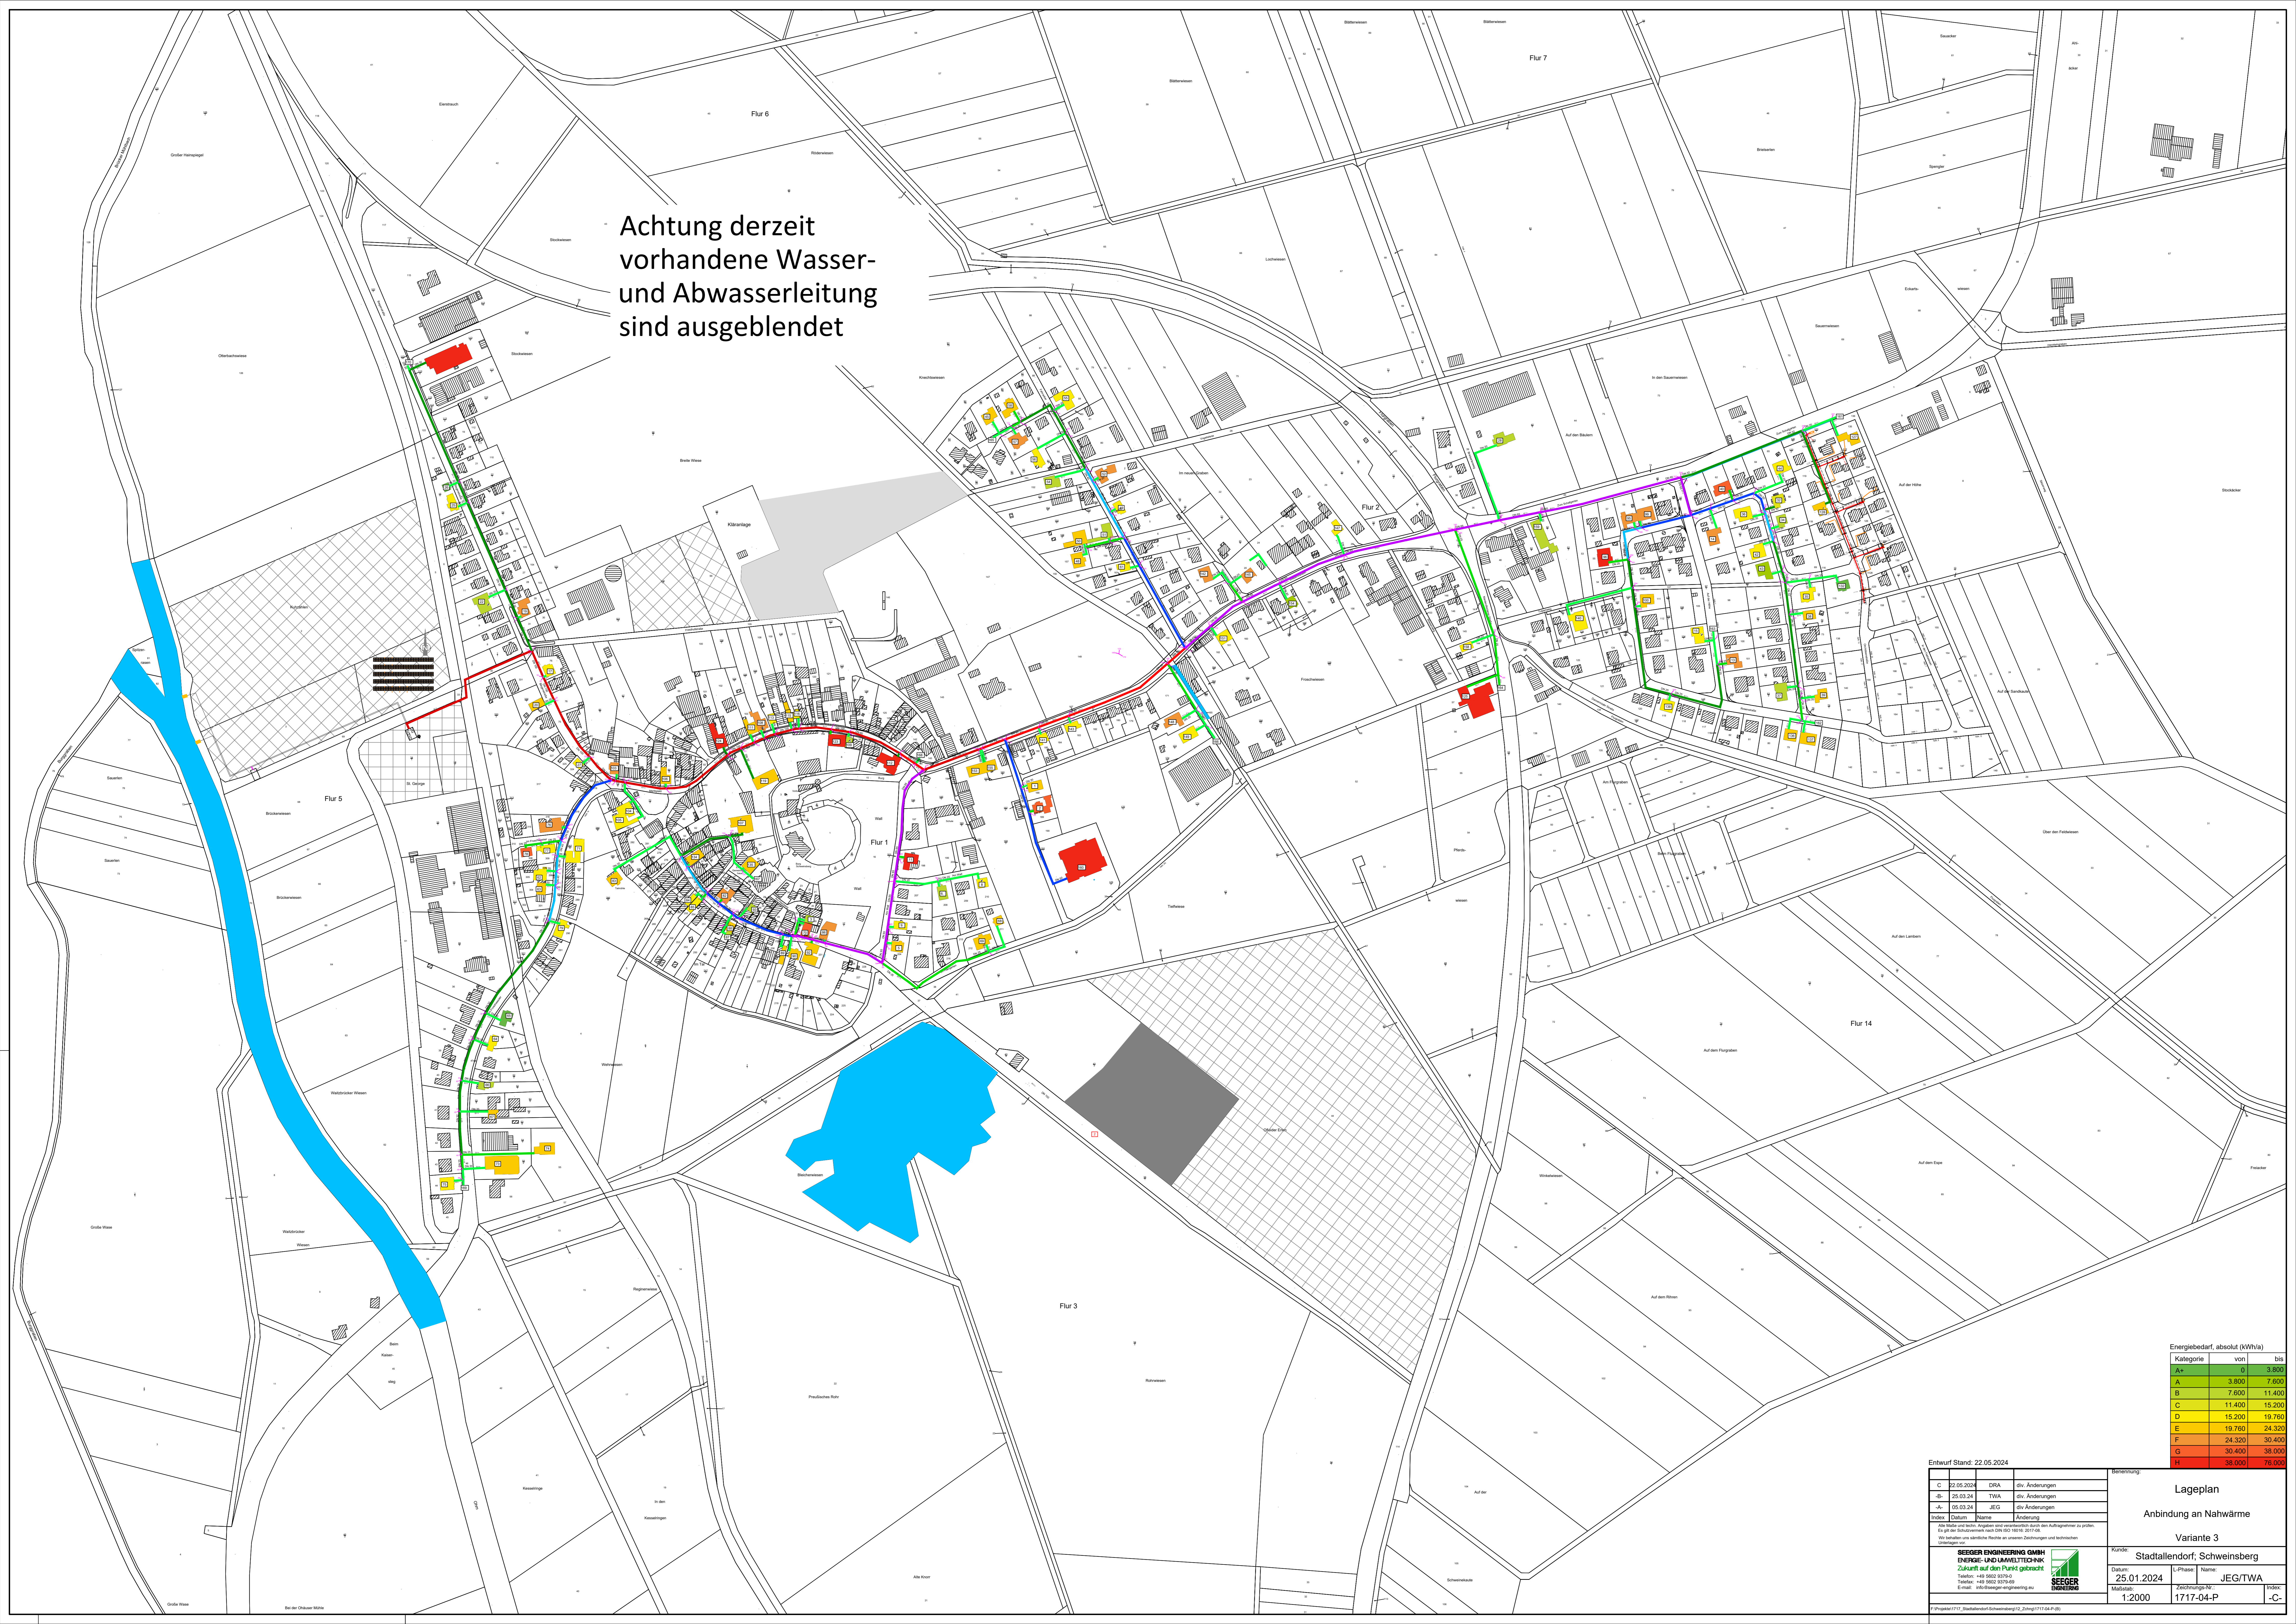

Energiebedarf, absolut (kWh/a)		
Kategorie	von	bis
A*	0	3.800
A	3.800	7.600
B	7.600	11.400
C	11.400	15.200
D	15.200	19.000
E	19.000	24.300
F	24.300	30.400
G	30.400	38.000
H	38.000	76.000

Entwurf Stand: 22.05.2024		Bemerkung	
C	22.05.2024	DRA	div. Änderungen
B	25.03.24	TWA	div. Änderungen
A	05.03.24	JEG	div. Änderungen
Index	Datum	Name	Änderung
<small>Alle Änderungen sind in gelber Farbe hervorgehoben. Änderungen sind in gelber Farbe hervorgehoben. Änderungen sind in gelber Farbe hervorgehoben.</small>			
SEGER ENGINEERING GMBH ENERGIIE- UND BAUWEISTENFACH Zukunft auf dem Park4 gebracht Telefon: +49 3603 3079-0 Telefax: +49 3603 3079-59 Email: info@seger-engineering.eu		Kunde: Stadtdorf, Schweinsberg Datum: 25.01.2024 Maßstab: 1:2000	
L-Phase: JEG/TWA Zeichnungs-Nr.: 1717-04-P Blatt: -C-		Lageplan Anbindung an Nahwärme Variante 3	