


Achtung derzeit  
vorhandene Wasser-  
und Abwasserleitung  
sind ausgeblendet

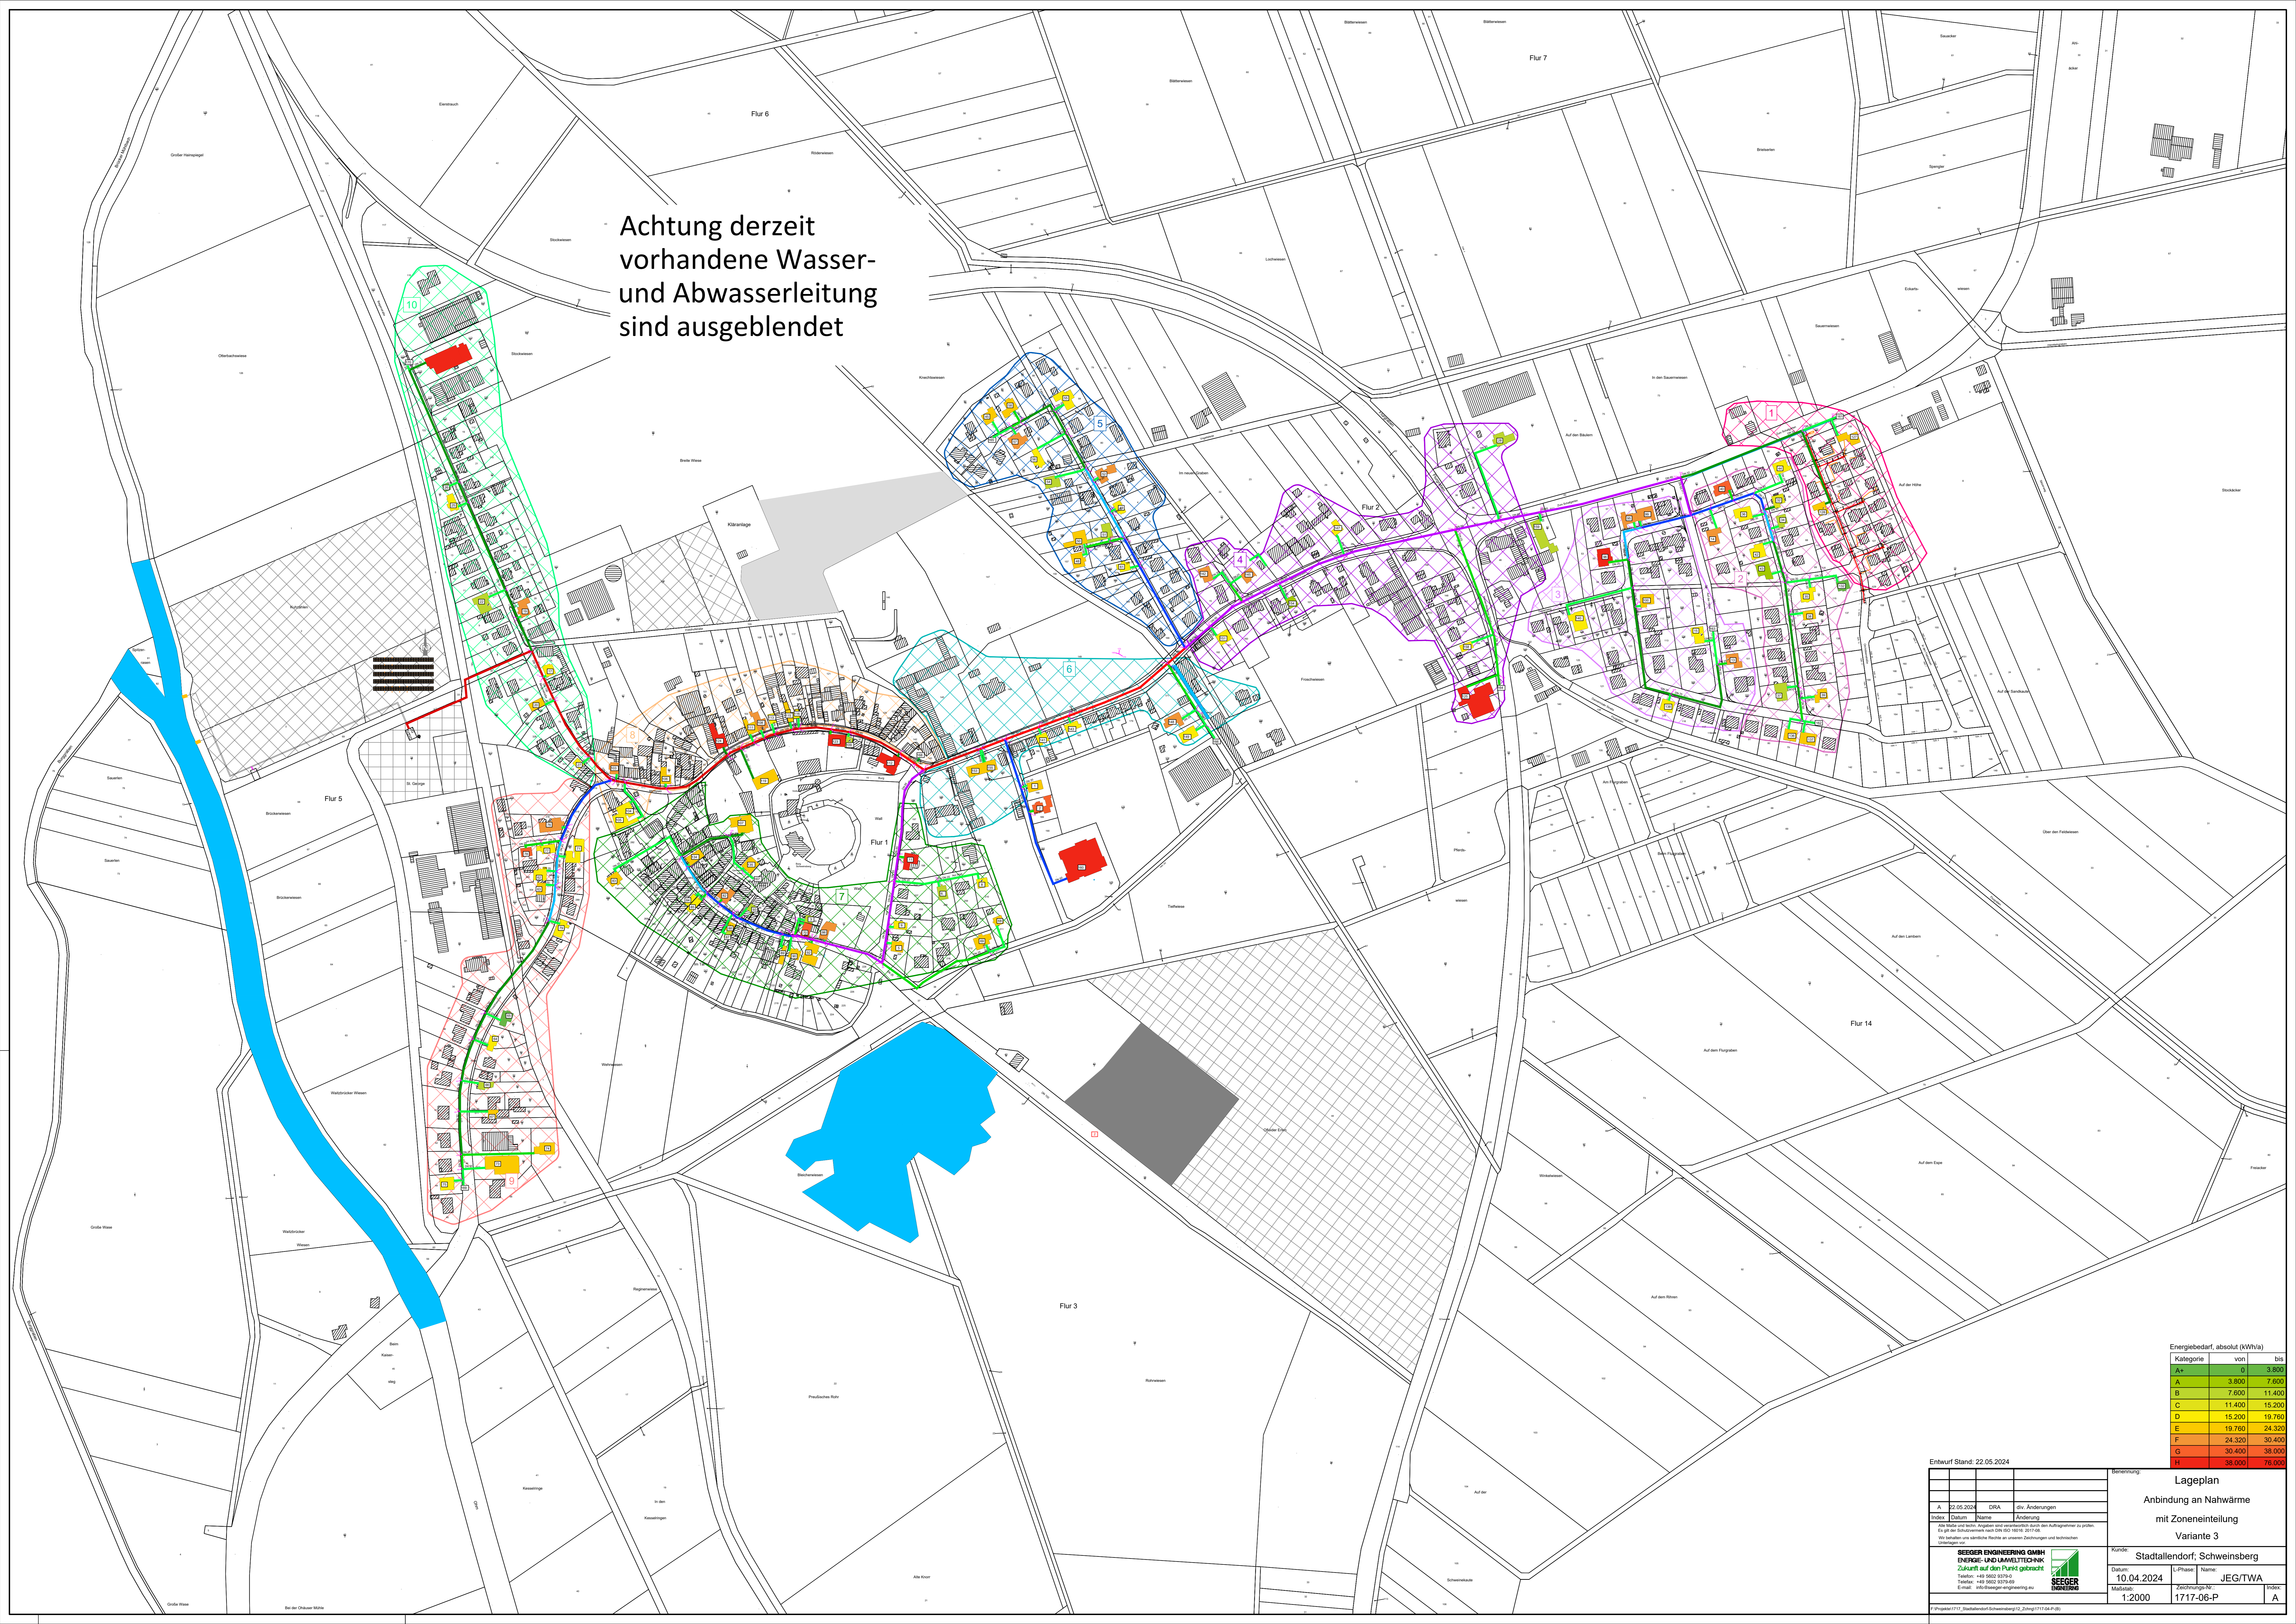

Energiebedarf, absolut (kWh/a)		
Kategorie	von	bis
A*	0	3.800
A	3.800	7.600
B	7.600	11.400
C	11.400	15.200
D	15.200	19.000
E	19.000	24.300
F	24.300	30.400
G	30.400	38.000
H	38.000	76.000

Entwurf Stand: 22.05.2024

Index	Datum	Name	Änderung
A	22.05.2024	DIRA	div. Änderungen

<b>SEGER ENGINEERING GMBH</b> ENERGIETECHNIK UND BAUWEISUNG Zukunft auf dem Park4 gebracht Telefon: +49 3603 3079-0 Telefax: +49 3603 3079-59 E-Mail: info@seger-engineering.de		
Kunde:	Stadtdorf, Schweinsberg	
Datum:	10.04.2024	L-Phase: Name: JEG/TWA
Maßstab:	1:2000	Zustimmung: Nr. 1717-06-P
		Blatt: A